

ΕΦΗΜΕΡΙΣ ΤΗΣ ΚΥΒΕΡΝΗΣΕΩΣ
ΤΗΣ ΕΛΛΗΝΙΚΗΣ ΔΗΜΟΚΡΑΤΙΑΣ

ΑΘΗΝΑ 26 ΑΥΓΟΥΣΤΟΥ 1982	ΤΕΥΧΟΣ ΤΕΤΑΡΤΟ	ΑΡΙΘΜΟΣ ΦΥΛΛΟΥ 407

ΠΕΡΙΕΧΟΜΕΝΑ

ΠΟΛΕΟΔΟΜΙΑ

ΔΙΑΤΑΓΜΑΤΑ

ΠΟΛΕΟΔΟΜΙΑ

ΔΙΑΤΑΓΜΑΤΑ

(1)

Τροποποίηση τοῦ ρυμοτομικοῦ σχεδίου Λάρισας.

Ο ΠΡΟΕΔΡΟΣ
ΤΗΣ ΕΛΛΗΝΙΚΗΣ ΔΗΜΟΚΡΑΤΙΑΣ

Ἔχοντας ὑπόψη:

1. Τὶς διατάξεις τοῦ Ν. Δ/τος «περὶ σχεδίων πόλεων κλπ.» τῆς 17 Ἰουλίου 1923, ὅπως μεταγενέστερα τροποποιήθηκαν καὶ συμπληρώθηκαν καὶ εἰδικότερα τῶν ἄρθρων 3, 9 καὶ 70.
2. Τὶς διατάξεις τοῦ Ν.Δ. 8/1973 «περὶ ΓΟΚ» ὅπως τροποποιήθηκε μὲ τὸ Ν.Δ. 205/1974 (ΦΕΚ 363/Α) καὶ εἰδικότερα τοῦ ἄρθρου 25Β.
3. Τὶς διατάξεις τοῦ Ν. 947/1979 «περὶ οἰκιστικῶν περιοχῶν» (ΦΕΚ 169/Α) καὶ εἰδικότερα τοῦ ἄρθρου 62 (παρ. 1).
4. Τὶς διατάξεις τοῦ Ν. 1032/1980 «περὶ συστάσεως Ὑπουργείου Χωροταξίας, Οἰκισμοῦ καὶ Περιβάλλοντος» (ΦΕΚ 57/Α) καὶ εἰδικότερα τῶν ἄρθρων 2, 3 καὶ 7.
5. Τὴν 243/1977 πράξη τοῦ Δημοτικοῦ Συμβουλίου Λάρισας.
6. Τὶς 380/1979 καὶ 199/1981 γνωμοδοτήσεις τοῦ Συμβουλίου Δημοσίων Ἔργων (Τμῆμα Οἰκισμοῦ).
7. Τὶς 1007/1979 καὶ 1156/1981 γνωμοδοτήσεις τοῦ θεῖ ἀπὸ τὸν Προϊστάμενο τῆς Διευθύνσεως Πολεοδομικῶν Συμβουλίου τῆς Ἐπικρατείας μὲ πρόταση τοῦ Ὑπουργοῦ Χωροταξίας, Οἰκισμοῦ καὶ Περιβάλλοντος, ἀποφασίζουμε!

Ἄρθρο 1.

Ἐγκρίνεται ἡ τροποποίηση τοῦ ρυμοτομικοῦ σχεδίου Λάρισας στὰ ὑπ' ἀριθ. 696 καὶ 697 οἰκοδομικὰ τετράγωνα, μὲ μετατόπιση τῆς ὁδοῦ μεταξὺ αὐτῶν καὶ τοῦ χαρακτηρισμοῦ της σὰν πεζοδρόμου, ὅπως φαίνεται στὸ σχετικὸ πρωτότυπο διάγραμμα σὲ κλίμακα 1:500, ποὺ θεωρήθηκε ἀπὸ τὸν Προϊστάμενο τῆς Διευθύνσεως Πολεοδομικῶν Ἐφαρμογῶν μὲ τὴ Γ. 43086/1981 πράξη του καὶ ποὺ ἀντίτυπό του δημοσιεύεται συνοπτικὰ μὲ αὐτὸ τὸ Διάταγμα.

Ἄρθρο 2.

Τροποποιοῦνται οἱ στοές, ποὺ προβλέπονται ἀπὸ τὸ ἐγκεκριμένο ρυμοτομικὸ σχέδιο τῶν οἰκοδομῶν ποὺ βρίσκονται στὰ μὲ ἀριθ. 696 καὶ 697 οἰκοδομικὰ τετράγωνα ποὺ τροποποιοῦνται καὶ ἔχουν πρόσωπο στὸν πεζόδρομο ποὺ δημιουργεῖται μὲ τὸ ἄρθρο 1 αὐτοῦ τοῦ Διατάγματος. Τὸ πλάτος τῶν στοῶν ὑπολογίζεται σύμφωνα μὲ τὸ Ν.Δ. 8/1973 «περὶ ΓΟΚ» ὅπως φαίνεται στὸ ἴδιο διάγραμμα.

Ἄρθρο 3.

Ἡ ἰσχὺς τοῦ παρόντος Διατάγματος ἀρχίζει ἀπὸ τὴ δημοσίευσή του στὴν Ἐφημερίδα τῆς Κυβερνήσεως.

Στὸν Ὑπουργὸ Χωροταξίας, Οἰκισμοῦ καὶ Περιβάλλοντος ἀναθέτουμε τὴ δημοσίευση καὶ ἐκτέλεση αὐτοῦ τοῦ Διατάγματος.

Ἀθήνα, 8 Ἰουνίου 1982

Ο ΠΡΟΕΔΡΟΣ ΤΗΣ ΔΗΜΟΚΡΑΤΙΑΣ
ΚΩΝΣΤΑΝΤΙΝΟΣ Γ. ΚΑΡΑΜΑΝΛΗΣ

Ο ΥΠΟΥΡΓΟΣ ΧΩΡΟΤΑΞΙΑΣ, ΟΙΚΙΣΜΟΥ ΚΑΙ ΠΕΡΙΒΑΛΛΟΝΤΟΣ
ΑΝΤΩΝΙΟΣ ΤΡΙΤΣΗΣ

ΛΑΡΙΣΑ
ΟΔΟΣ ΕΛΛΗΝΙΚΟΥ
ΟΔΟΣ ΑΙΑΝΤΟΣ
ΟΔΟΣ ΣΩΚΡΑΤΟΥΣ
ΟΔΟΣ ΘΕΟΚΡΙΤΟΥ
ΟΔΟΣ ΟΔΥΣΣΕΩΣ
ΤΟΠΟΓΡΑΦΙΚΟ ΔΙΑΓΡΑΜΜΑ
ΠΕΡΙΟΧΗΣ Ν. ΣΜΥΡΝΗΣ
ΠΕΡΙΚΛΕΙΟΜΕΝΟ ΑΠΟ ΤΙΣ ΟΔΟΥΣ
ΟΔΥΣΣΕΩΣ - ΘΕΟΚΡΙΤΟΥ - ΑΙΑΝΤΟΣ - ΣΩΚΡΑΤΟΥΣ
ΚΛ. 1:500

(2)

Έγκριση χώρου για την ανέγερση εργατικών κατοικιών σε εκτός του ρυμοτομικού σχεδίου Κερκύρας περιοχή.

Ο ΠΡΟΕΔΡΟΣ ΤΗΣ ΕΛΛΗΝΙΚΗΣ ΔΗΜΟΚΡΑΤΙΑΣ

Έχοντας υπόψη:

1. Τις διατάξεις του Ν. Δ/τος «περί σχεδίων πόλεων κλπ.», της 17 Ιουλίου 1923, όπως μεταγενέστερα τροποποιήθηκαν και συμπληρώθηκαν και ειδικώτερα τα άρθρα 1, 3,9 και 29.

2. Τις διατάξεις του Ν. Δ/τος 8/1973 «περί ΓΟΚ» όπως τροποποιήθηκε με το Ν. Δ/γμα 205/1974 (ΦΕΚ 363/Α) και ειδικώτερα τα άρθρα 34, 35 και 38.

3. Τις διατάξεις του Ν. 947/1979 «περί οικιστικών περιοχών» (ΦΕΚ 169/Α') και ειδικώτερα το άρθρο 62 (παρ. 2).

4. Τις διατάξεις του Ν. 1032/1980 «περί συστάσεως Υπουργείου Χωροταξίας, Οικισμού και Περιβάλλοντος» (ΦΕΚ 57/Α) και ειδικώτερα τα άρθρα 2, 3 και 7.

5. Την υπ' αριθ. 24-295/1981 πράξη του Δημοτικού Συμβουλίου Κερκυραίων.

6. Την υπ' αριθ. 25/1982 γνωμοδότηση του Συμβουλίου Χωροταξίας, Οικισμού και Περιβάλλοντος.

7. Την υπ' αριθ. 544/1982 γνωμοδότηση του Συμβουλίου της Επικρατείας, με πρόταση του Υπουργού Χωροταξίας, Οικισμού και Περιβάλλοντος, αποφασίζουμε:

Άρθρο 1.

Εγκρίνεται χώρος στην εκτός του εγκεκριμένου ρυμοτομικού σχεδίου Κερκύρας περιοχή για τη δημιουργία α) των υπ' αριθ. 1, 2, 3, 4, 5, 6, 7, 8, 9, 10, 12, 13, 14, 15, 16 και 17 οικοδομικών τετραγώνων προς ανέγερση μέσα σ' αυτά εργατικών κατοικιών, β) του υπ' αριθ. 11 οικοδομικού τετραγώνου για αίθουσα συγκέντρωσης και καταστήματα, γ) χώρων δημοτικού σχολείου και νηπιαγωγείου, εκκλησίας και κοινοχρήστων χώρων, πλατείας, πεζοδρόμων και παιδικών χαρών, όπως φαίνεται στο σχετικό πρωτότυπο διάγραμμα με κλίμακα 1:500 που θεωρήθηκε από τον Προϊστάμενο της Διευθύνσεως Πολεοδομικών Εφαρμογών με την υπ' αριθ. Γ. 31038/1982 πράξη του και που αντίτυπό του δημοσιεύεται συνοπτικά με το διάταγμα αυτό.

Άρθρο 2.

Οί όροι και περιορισμοί δόμησης των οικοδομησίμων χώρων που εγκρίνονται με το άρθρο 1 του παρόντος ορίζονται ως εξής:

1. Οικοδομικά τετράγωνα για κατοικία.

α) Οικοδομικό σύστημα: Πανταχόθεν ελεύθερο.

β) Μέγιστο ποσοστό κάλυψης κάθε οικοδομικού τετραγώνου σαράντα τοις εκατό (40%) της επιφανείας του.

γ) Συντελεστής δόμησης επί του συνόλου των οικοδομικών τετραγώνων με στοιχεία Α και Β όπως φαίνεται στο σχετικό σχέδιο ορίζεται αντίστοιχα σε ένα (1) και σε ογδόντα εκατοστά (0,80) αντίστοιχα.

δ) Μέγιστος αριθμός ορόφων ορίζεται για μεν τα οικοδομικά τετράγωνα με στοιχείο Α σε τρεις (3) για δε τα οικοδομικά τετράγωνα με στοιχείο Β σε δύο (2) με αντίστοιχο μέγιστο ύψος δέκα τρία (13) μέτρα και εννέα (9) μέτρα.

ε) Ελάχιστη απόσταση κτιρίων από τις ρυμοτομικές γραμμές τέσσερα (4) μέτρα.

2. Ο.Τ. για καταστήματα και αίθουσες συγκέντρωσης.

α) Οικοδομικό σύστημα: Πανταχόθεν ελεύθερο.

β) Μέγιστο ποσοστό κάλυψης: Σαράντα τοις εκατό (40%).

γ) Συντελεστής δόμησης τέσσερα δέκατα δέκατα (0.4).

δ) Μέγιστος αριθμός ορόφων ένας (1).

ε) Μέγιστο ύψος πέντε και μισό (5,5) μέτρα.

3. Χώρος Δημοτικού Σχολείου και νηπιαγωγείου.

α) Μέγιστο ποσοστό κάλυψης: Τριάντα τοις εκατό (30%).

β) Συντελεστής δόμησης τέσσερα δέκατα (0,4).

γ) Μέγιστος αριθμός ορόφων δύο (2).

δ) Μέγιστο ύψος εννέα (9) μέτρα.

4. Στο παραπάνω ύψος που καθορίζεται για όλα τα κτίρια συμπεριλαμβάνεται και το ύψος της στέγης από κεραμίδια που η κατασκευή της είναι υποχρεωτική και της PILOTIS όπου αυτή προβλέπεται.

5. Τα κτίρια δεν πρέπει σε κανένα σημείο να υπερβούν τα παραπάνω καθοριζόμενα ύψη.

Άρθρο 3.

Η ισχύς του Διατάγματος αυτού αρχίζει από την δημοσίευσή του στην Εφημερίδα της Κυβερνήσεως.

Στον Υπουργό Χωροταξίας, Οικισμού και Περιβάλλοντος, αναθέτουμε τη δημοσίευση και εκτέλεση του παρόντος Διατάγματος.


Αθήνα, 31 Ιουλίου 1982

Ο ΠΡΟΕΔΡΟΣ ΤΗΣ ΔΗΜΟΚΡΑΤΙΑΣ

ΚΩΝΣΤΑΝΤΙΝΟΣ Γ. ΚΑΡΑΜΑΝΛΗΣ

Ο ΥΠΟΥΡΓΟΣ ΧΩΡΟΤΑΞΙΑΣ, ΟΙΚΙΣΜΟΥ ΚΑΙ ΠΕΡΙΒΑΛΛΟΝΤΟΣ

ΑΝΤΩΝΙΟΣ ΤΡΙΤΣΗΣ

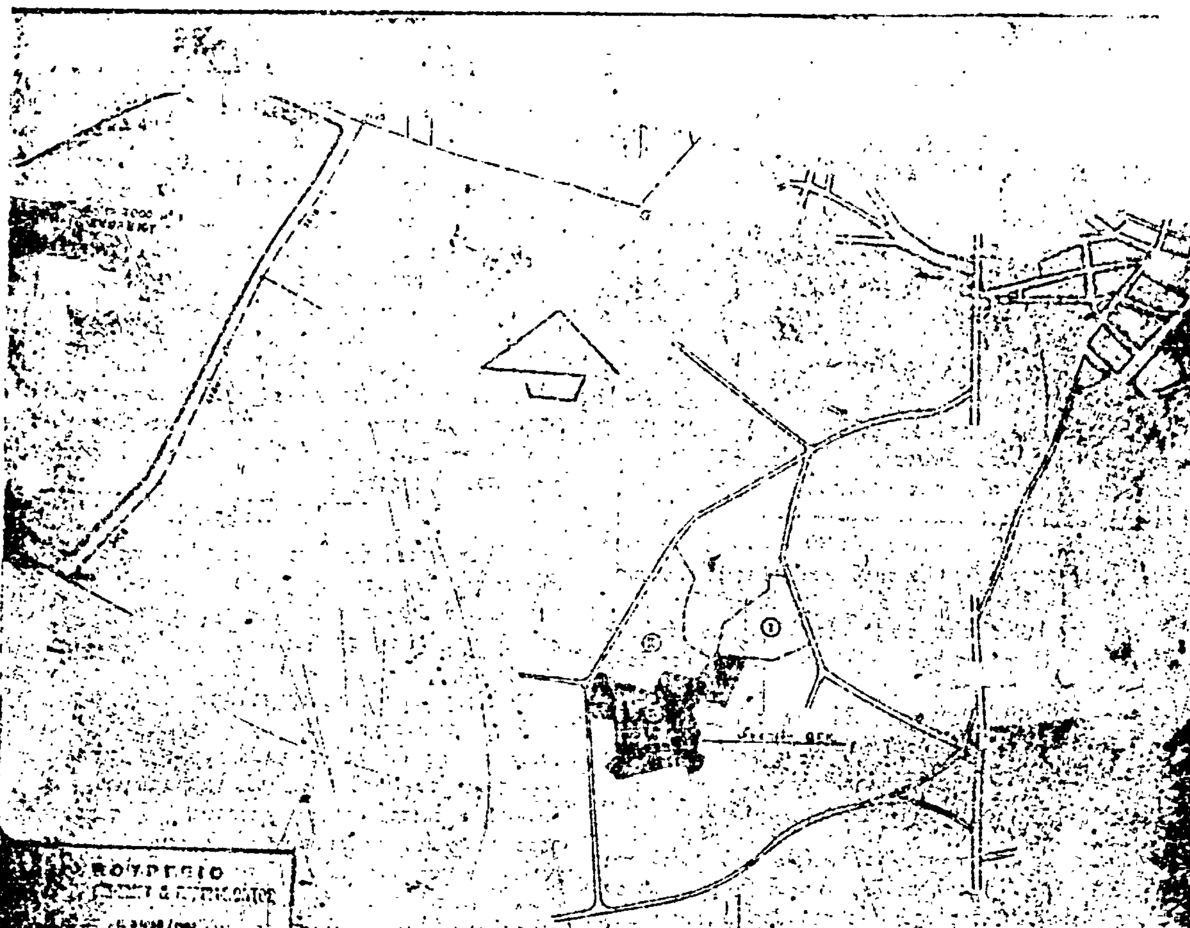

ΟΡΟΙ ΔΟΜΗΣΕΩΣ	Α	Β
Ποσοστό καλύψεως	[illegible]	[illegible]
Συντελεστής δόμησεως	[illegible]	[illegible]
Ύψος	[illegible]	[illegible]
Όροφοι	3	2
Σύστημα πανταχόθεν ελεύθερον		

ΠΑ ΚΑΤΑΣΤΗΜΑΤΑ ΚΑΙ ΑΙΘΟΥΣΑΙ ΣΥΓΚΕΝΤΡΩΣΗΣ	
[illegible]	40%
[illegible]	[illegible]
[illegible]	[illegible]
[illegible]	[illegible]

ΧΩΡΟΣ ΔΗΜΟΤΙΚΟΥ ΣΧΟΛΕΙΟΥ & ΝΗΠΙΑΓΩΓΕΙΟΥ	
[illegible]	30%
[illegible]	[illegible]
[illegible]	2
[illegible]	[illegible]

963/81

ΟΡΓΑΝΙΣΜΟΣ ΕΡΓΑΤΙΚΗΣ ΚΑ[illegible]
ΔΙΕΥΘΥΝΣΗ ΤΕΧΝΙΚΩΝ Υ[illegible]
ΥΠΗΡΕΣΙΑ ΟΙΚΙΣΤΙΚΩΝ ΜΕ[illegible]

ΚΕΡΚΥΡΑ IX

(3)

Χαρακτηρισμός ως διατηρητέου του κτιρίου που βρίσκεται στις οδούς Πουλοπούλου αριθ. 8 και Άμφικτύωνος αριθ. 12 του ρυμοτομικού σχεδίου Αθηνών και καθορισμός όρων και περιορισμών δόμησης του παραπάνω ακινήτου.

Ο ΠΡΟΕΔΡΟΣ ΤΗΣ ΕΛΛΗΝΙΚΗΣ ΔΗΜΟΚΡΑΤΙΑΣ

Έχοντας υπόψη:

1. Τις διατάξεις του από 17 Ιουλίου 1923 Ν. Δ/τος «περί σχεδίων πόλεων κλπ.», όπως μεταγενέστερα τροποποιήθηκαν και συμπληρώθηκαν και ειδικότερα τα άρθρα 9 και 85Α.
2. Τις διατάξεις του Ν.Δ. 8/1973 «περί Γ.Ο.Κ.» και ειδικότερα τα άρθρα 79 (παρ. 6), όπως αυτή αντικαταστάθηκε με τη παράγραφο 1 του άρθρου 4 του Ν. 622/1977 «περί εισπράξεως υπό του Δημοσίου Ταμείου των διά την έκδοσιν οικοδομικών αδειών καταβαλλομένων φόρων κλπ.» (ΦΕΚ 171/Α) και 80.
3. Τις διατάξεις του Ν. 1032/1980 «περί συστάσεως Υπουργείου Χωροταξίας, Οικισμού και Περιβάλλοντος» (ΦΕΚ 57/Α') και ειδικότερα τα άρθρα 2, 3 και 7.
4. Την από 4.5.1982 εισήγηση—αιτιολογημένη έκθεση της Διευθύνσεως Παραδοσιακών Οικισμών και Περιβάλλοντος.
5. Την υπ' αριθ. 462/1982 γνωμοδότηση του Συμβουλίου της Επικρατείας, με πρόταση του Υπουργού Χωροταξίας, Οικισμού και Περιβάλλοντος, αποφασίζουμε:

Άρθρο 1.

Χαρακτηρίζεται ως διατηρητέο το κτίριο που βρίσκεται στη συμβολή των οδών Πουλοπούλου 8 και Άμφικτύωνος 12 και μέσα στο οικοδομικό τετράγωνο που περικλείεται από τις οδούς Ακταίου, Επταχάλκου, Άμφικτύωνος και Πουλοπούλου του ρυμοτομικού σχεδίου της πόλεως των Αθηνών, όπως φαίνεται σημειούμενο με αριθμούς 1, 2, 3, 4, 1 στο σχετικό πρωτότυπο διάγραμμα σε κλίμακα 1:1000 που θεωρήθηκε από τον Προϊστάμενο της Διευθύνσεως Πολεοδομικών Εφαρμογών με την αριθ. Γ.27191/1982 πράξη του και που αντίτυπό του δημοσιεύεται συνάπτικά με το Διάταγμα αυτό.

Άρθρο 2.

Οι όροι και περιορισμοί δόμησης του παραπάνω κτιρίου ορίζονται ως εξής:

1. Συντελεστής δόμησης 2,802.
1. Μέγιστο ποσοστό κάλυψης 93,4%.
3. α) Μέγιστος αριθμός ορόφων τρεις (3) στην πρόσοψη. Επιτρέπεται η προσθήκη ενός ορόφου στους δύο που υπάρχουν, με επέκταση του υφιστάμενου δώματος.

β) Το μέγιστο ύψος του τρίτου ορόφου ορίζεται σε τρία (3) μέτρα.
γ) Ύψος στηθαίου ενενήντα εκατοστά (0,90).

Άρθρο 3.

1. Επιβάλλεται η αποκατάσταση όλων των κυρίων όψεων του παραπάνω κτιρίου. Η αποκατάσταση των όψεων πρέπει να γίνεται με βάση την αρχική αρχιτεκτονική σύνθεση του κτιρίου και τα ιδιαίτερο μορφολογικά στοιχεία του.
2. Η σχετική μελέτη αποκαταστάσεως των όψεων του κτιρίου γίνεται είτε από ιδιώτες μηχανικούς με δαπάνες των κυρίων του ακινήτου, είτε από την αρμόδια Υπηρεσία του Υπουργείου Χωροταξίας, Οικισμού και Περιβάλλοντος και θα εγκρίνεται σε κάθε περίπτωση από την Επιτροπή Ενασκήσεως Αρχιτεκτονικού Ελέγχου (Ε.Ε.Α.Ε.).
3. Η δαπάνη αποκαταστάσεως βαρύνει τους κυρίους του ακινήτου. Δύναται όμως ο Υπουργός Χωροταξίας, Οικισμού και Περιβάλλοντος να εισηγηθεί τη δανειοδότηση των κυρίων του ακινήτου.

Άρθρο 4.

1. Απαγορεύεται στο παραπάνω κτίριο κάθε αφαίρεση, αλλοίωση, καταστροφή ή επικάλυψη των επί μέρους αρχιτεκτονικών ή διακοσμητικών εν γένει στοιχείων των όψεών του και η προσθήκη στοιχείων ξένων προς την αρχιτεκτονική του μορφή.
2. Στις κύριες όψεις του παραπάνω κτιρίου δεν επιτρέπεται η τοποθέτηση κανενός στοιχείου παραγών των οργανισμών κοινής ωφελείας καθώς και συσκευών, ή εξαρτημάτων τους, τεχνικού αερισμού, κλιματισμού.
3. Δεν επιτρέπεται η κατασκευή ή τοποθέτηση οποιουδήποτε στοιχείου (περιπτέρων, πλαισίων, διαφημίσεων, στεγάστρων συγκοινωνιακών μέσων), πλην στύλων φωτισμού ή καλωδίων των κοινωφελών οργανισμών, εφόσον η τοποθέτησή τους υπογείως δεν είναι τεχνικώς κατορθωτή, στα πεζοδρόμια που βρίσκονται μπροστά από το παραπάνω κτίριο.
4. Επιτρέπονται εσωτερικές διαρρυθμίσεις και επισκευές που δεν αλλοιώνουν τις εξωτερικές όψεις του κτιρίου.

Άρθρο 5.


Η ισχύς του Διατάγματος αυτού αρχίζει από τη δημοσίευσή του στην Εφημερίδα της Κυβερνήσεως.

Στον Υπουργό Χωροταξίας, Οικισμού και Περιβάλλοντος, αναθέτουμε τη δημοσίευση και εκτέλεση του Διατάγματος αυτού.

Αθήνα, 27 Ιουλίου 1982

Ο ΠΡΟΕΔΡΟΣ ΤΗΣ ΔΗΜΟΚΡΑΤΙΑΣ
ΚΩΝΣΤΑΝΤΙΝΟΣ Γ. ΚΑΡΑΜΑΝΛΗΣ

Ο ΥΠΟΥΡΓΟΣ ΧΩΡΟΤΑΞΙΑΣ, ΟΙΚΙΣΜΟΥ ΚΑΙ ΠΕΡΙΒΑΛΛΟΝΤΟΣ
ΑΝΤΩΝΙΟΣ ΤΡΙΤΣΗΣ

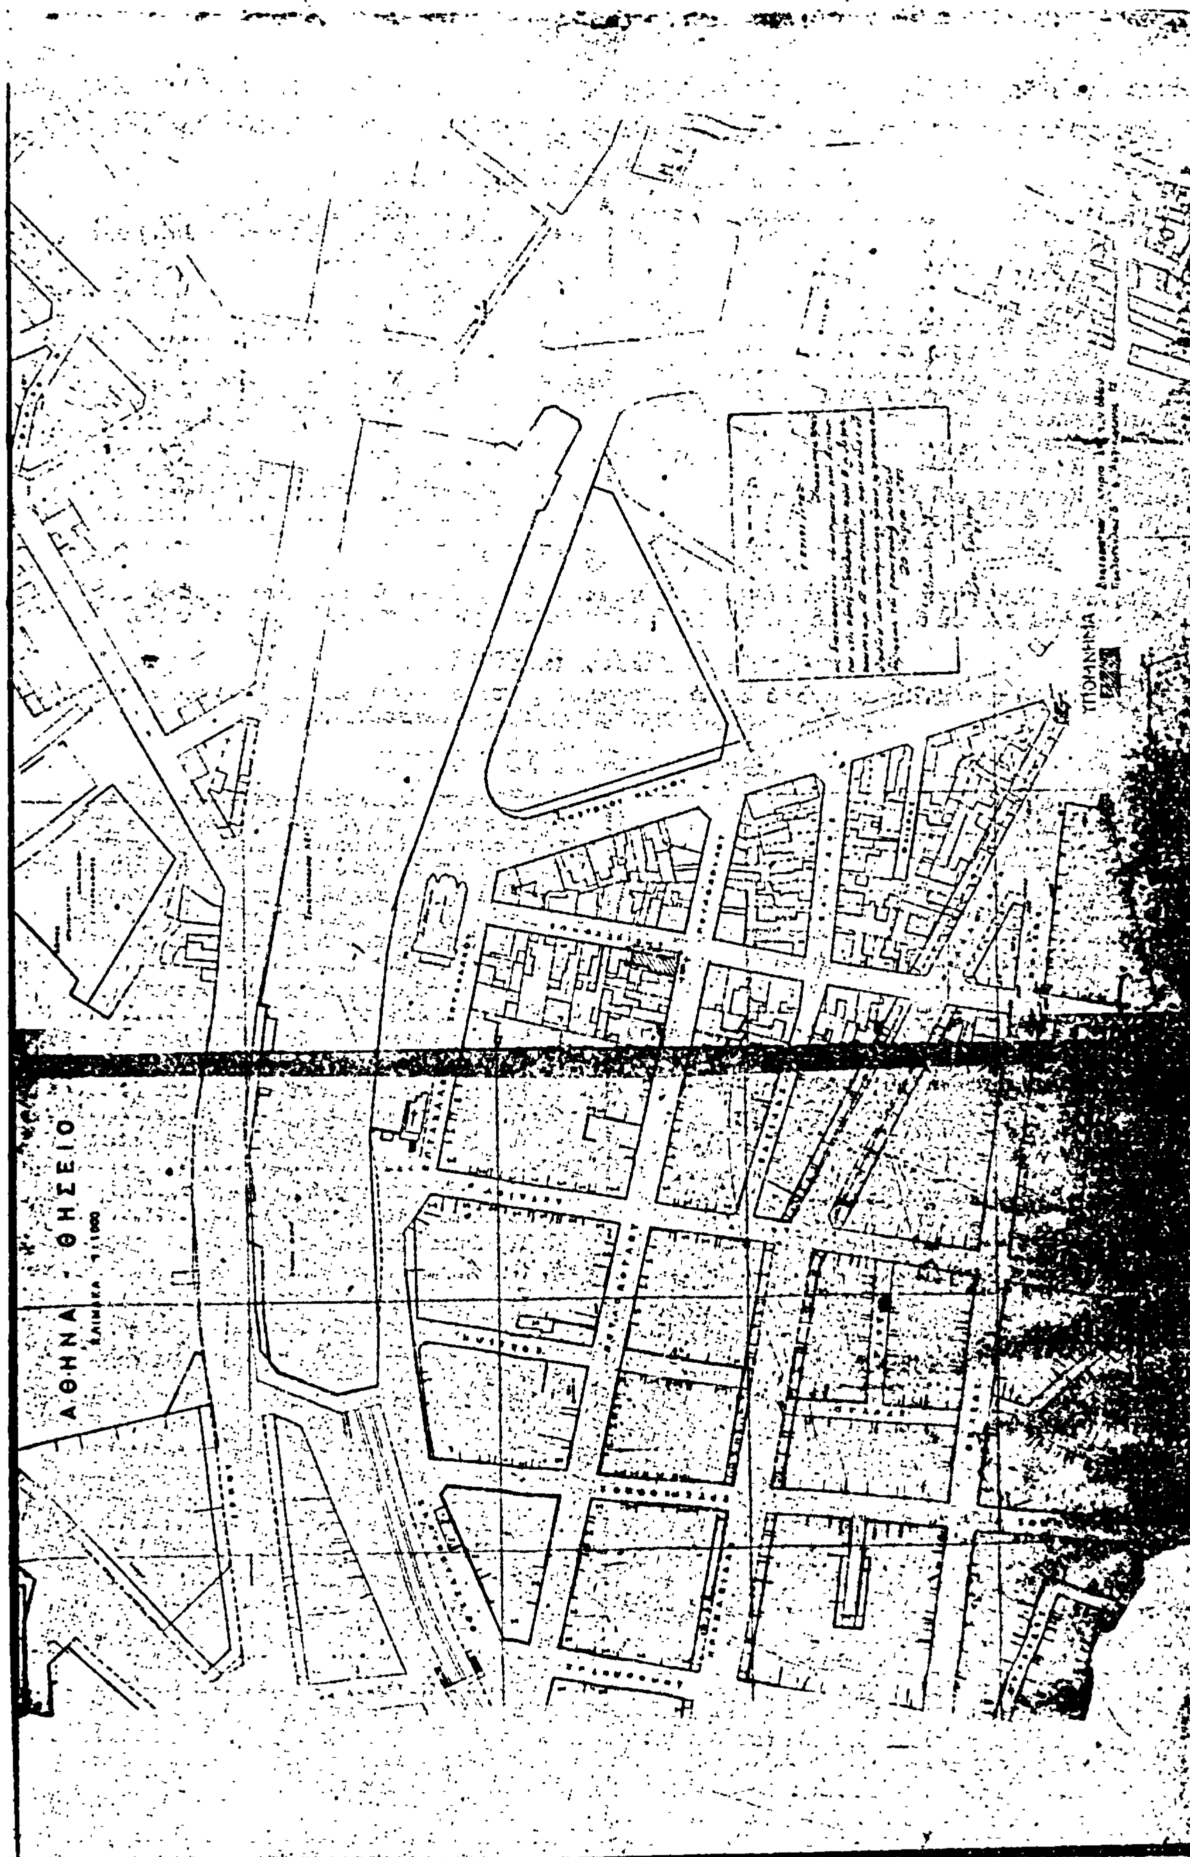
ΑΘΗΝΑ ΘΗΣΕΙΟ
ΚΛΙΜΑΚΑ 1:1000
ΥΠΟΜΝΗΜΑ

Η ΥΠΗΡΕΣΙΑ ΤΟΥ ΕΘΝΙΚΟΥ ΤΥΠΟΓΡΑΦΕΙΟΥ
ΓΝΩΣΤΟΠΟΙΕΙ ΟΤΙ:

Ἡ ἐτήσια συνδρομὴ τῆς Ἐφημερίδος τῆς Κυβερνήσεως, ἡ τιμὴ τῶν φύλλων της πού πωλοῦνται τμηματικά καὶ τὰ τέλη δημοσιεύσεων στὴν Ἐφημερίδα τῆς Κυβερνήσεως, καθορίσθηκαν ἀπὸ 1 Ἰανουαρίου 1981 ὡς ἀκολούθως:

Α'. ΕΤΗΣΙΕΣ ΣΥΝΔΡΟΜΕΣ

1. Γιὰ τὸ Τεῦχος Α'	Δραχ.	1.500
2. » » » Β'	»	3.000
3. » » » ΤΑΠΣ	»	2.000
4. » » » Γ'	»	1.000
5. » » » Δ'	»	2.500
6. » » » Νομικῶν Προσώπων Δ.Δ. κλπ.	»	1.000
7. » » » Ἀν. Εἰδ. Δικαστηρίου	»	200
8. » » » Παράρτημα	»	600
9. » » » Ἀνωνύμων Ἑταιρειῶν κλπ.	»	7.000
10. » » Δελτίο Ἐμπορικῆς καὶ Βιομηχανικῆς Ἰδιοκτησίας	»	600
11. Γιὰ ὅλα τὰ τεύχη καὶ τὸ Δ.Ε.Β.Ι.	»	17.000

Οἱ Δῆμοι καὶ αἱ Κοινότητες τοῦ Κράτους καταβάλλουν τὸ 1/2 τῶν ἀνωτέρω συνδρομῶν.

Ὑπὲρ τοῦ Ταμείου Ἀλληλοβοηθείας Προσωπικοῦ τοῦ Ἐθνικοῦ Τυπογραφείου (ΤΑΠΕΤ) ἀναλογοῦν τὰ ἑξῆς ποσά:

1. Γιὰ τὸ Τεῦχος Α'	Δραχ.	75
2. » » » Β'	»	150
3. » » » ΤΑΠΣ	»	100
4. » » » Γ'	»	50
5. » » » Δ'	»	125
6. » » » Νομικῶν Προσώπων Δ.Δ. κλπ.	»	50
7. » » » Ἀν. Εἰδ. Δικαστηρίου	»	10
8. » » » Παράρτημα	»	30
9. » » » Ἀνωνύμων Ἑταιρειῶν κλπ.	»	350
10. » » Δελτίο Ἐμπ. καὶ Βιομ. Ἰδιοκτησίας	»	30
11. Γιὰ ὅλα τὰ τεύχη	»	850

Β'. ΤΙΜΗ ΦΥΛΛΩΝ

Ἡ τιμὴ πωλήσεως κάθε φύλλου, μέχρις 8 σελ., εἶναι 7 δρχ., ἀπὸ 9 ὡς 24 σελ. 14 δρχ., ἀπὸ 25 ὡς 48 σελ. 20 δρχ., ἀπὸ 49 ὡς 80 σελ. 40 δρχ. ἀπὸ 81 σελ. καὶ ἄνω ἡ τιμὴ πωλήσεως κάθε φύλλου προσαυξάνεται κατὰ 40 δρχ. ἀνὰ 80 σελίδες.

Γ'. ΤΙΜΗ ΦΩΤΟΑΝΤΙΓΡΑΦΩΝ

Ἡ τιμὴ διαθέσεως στὸ κοινὸ τῶν ἐκδιδομένων ἀπὸ τὸ Ἐθνικὸ Τυπογραφεῖο φωτοαντιγράφων τῶν διαφόρων φύλλων τῆς Ἐφημερίδος τῆς Κυβερνήσεως καθορίζεται σὲ τρεῖς (3) δραχμὲς κατὰ σελίδα.

Δ'. ΤΕΛΗ ΔΗΜΟΣΙΕΥΣΕΩΝ

I. Στὸ τεῦχος Ἀνωνύμων Ἑταιρειῶν καὶ Ἑταιρειῶν Περιωρισμένης Εὐθύνης:

Α'. Ἀνωνύμων Ἑταιρειῶν:

1. Τῶν καταστατικῶν	Δρχ.	18.000
2. Τῶν ἀποφάσεων «περὶ συγχωνεύσεως ἀνωνύμων ἑταιρειῶν»	»	18.000
3. Τῶν κωδικοποιήσεων τῶν καταστατικῶν (ΦΕΚ 309/67, τ. Β')	»	9.000
4. Τῶν τροποποιήσεων τῶν καταστατικῶν	»	5.000
5. Τῶν ἰσολογισμῶν κάθε χρήσεως	»	8.000
6. Τῶν ὑπουργικῶν ἀποφάσεων «περὶ παροχῆς ἀδείας ἐπεκτάσεως τῶν ἐργασιῶν Ἀσφαλιστικῶν Ἑταιρειῶν», τῶν ἐκθέσεων ἐκτιμήσεως περιουσιακῶν στοιχείων καὶ τῶν ἀποφάσεων τοῦ Δ.Σ. τοῦ ΕΛΤΑ, μὲ τὶς ὁποῖες ἐγκρίνονται καὶ δημοσιεύονται οἱ κανονισμοὶ αὐτοῦ	»	7.000
7. Τῶν ἀποφάσεων «περὶ ἐγκαταστάσεως ὑποκαταστήματος, διορισμοῦ γενικοῦ πράκτορος καὶ παροχῆς πληρεξουσιότητος πρὸς ἀντιπροσώπευσιν ἐν Ἑλλάδι ἀλλοδαπῶν Ἑταιρειῶν» καὶ τῶν ἀποφάσεων «περὶ μεταβιβάσεως τοῦ χαρτοφυλακίου Ἀσφαλιστικῶν Ἑταιρειῶν κατὰ τὸ ἄρθρο 59 παρ. 4 τοῦ Ν.Δ. 400/70»	»	4.000
8. Τῶν ἀνακοινώσεων γιὰ κάθε μεταβολὴ πού γίνεται μὲ ἀπόφαση Γ.Σ. ἢ Δ.Σ., τῶν προσκλήσεων σὲ γενικὲς συνελεύσεις, τῶν κατὰ τὸ ἄρθρο 32 τοῦ Ν. 3221/24 γνωστοποιήσεων, τῶν ἀνακοινώσεων, πού προβλέπονται ἀπὸ τὸ ἄρθρο 59 παρ. 3 τοῦ Ν.Δ. 400/1970 «περὶ Ἀλλοδαπῶν Ἀσφαλιστικῶν Ἑταιρειῶν», τῶν ἀποφάσεων τοῦ Διοικητικοῦ Συμβουλίου τοῦ ΕΛΤΑ, πού ἀναφέρονται σὲ προσωρινὲς διατάξεις καὶ τῶν ἀποφάσεων τοῦ Ὑπ. Συγκοινωνιῶν διὰ τοὺς ΗΛΠΑΠ – ΗΣΑΠ – ΟΣΕ	»	2.000
9. Τῶν συνοπτικῶν μηνιαίων καταστάσεων τῶν Τραπεζικῶν Ἑταιρειῶν	»	2.000
10. Τῶν ἀποφάσεων τῆς ἐπιτροπῆς τοῦ Χρηματιστηρίου «περὶ εἰσαγωγῆς χρεωγράφων εἰς τὸ χρηματιστήριον πρὸς διαπραγμάτευσιν, συμφώνως πρὸς τὰ διατάξεις τοῦ ἄρθρου 2 παρ. 3 Α.Ν. 148/1967	Δρχ.	2.000
11. Τῶν ἀποφάσεων τῆς ἐπιτροπῆς κεφαλαιαγορᾶς «περὶ διαγραφῆς χρεωγράφων ἐκ τοῦ χρηματιστηρίου, συμφώνως πρὸς τὰς διατάξεις τοῦ ἄρθρου 2 παρ. 4 Α.Ν. 148/67»	»	2.000
12. Τῶν ἀποφάσεων «περὶ ἐγκρίσεως τιμολογίων τῶν Ἀσφαλιστικῶν Ἑταιρειῶν»	»	2.000

Β'. Ἑταιρειῶν Περιωρισμένης Εὐθύνης:

1. Τῶν καταστατικῶν	Δρχ.	2.000
2. Τῶν κωδικοποιήσεων τῶν καταστατικῶν	»	2.000
3. Τῶν ἰσολογισμῶν κάθε χρήσεως	»	2.500
4. Τῶν ἐκθέσεων ἐκτιμήσεως περιουσιακῶν στοιχείων	»	2.000
5. Τῶν τροποποιήσεων τῶν καταστατικῶν (γιὰ κάθε συμβολαιογραφικὴ πράξη)	»	800
6. Τῶν ἀνακοινώσεων μὲ συμβολαιογραφικὴ πράξη	»	800
7. Τῶν ἀνακοινώσεων μὲ ἀπόφαση τῆς Γ.Σ.	»	600
8. Τῶν προσκλήσεων σὲ γενικὲς συνελεύσεις	»	600

Γ'. Ἀλληλασφαλιστικῶν Συνεταιρισμῶν – Ἀλληλασφαλιστικῶν Ταμείων καὶ Φιλανθρωπικῶν Σωματείων:

1. Τῶν ὑπουργικῶν ἀποφάσεων «περὶ χορηγήσεως ἀδείας λειτουργίας Ἀλληλασφαλιστικῶν Συνεταιρισμῶν – Ἀλληλασφαλιστικῶν Ταμείων»	Δρχ.	2.000
2. Τῶν ἰσολογισμῶν τῶν ἀνωτέρω Συνεταιρισμῶν, Ταμείων καὶ Σωματείων	»	2.500

Δ'. Τῶν διαιτητικῶν πράξεων: ... Δρχ. 800

II. Στὸ Τέταρτο τεῦχος:

Τῶν δικαστικῶν πράξεων γιὰ παρακατάθεση ἀποζημιώσεως	»	800

Ε'. ΚΑΤΑΒΟΛΗ ΣΥΝΔΡΟΜΩΝ - ΤΕΛΩΝ ΔΗΜΟΣΙΕΥΣΕΩΝ ΚΑΙ ΠΟΣΟΣΤΩΝ Τ.Α.Π.Ε.Τ.

1. Οἱ συνδρομὲς τοῦ ἐσωτερικοῦ καὶ τὰ τέλη δημοσιεύσεων προκαταβάλλονται στὰ Δημόσια Ταμεῖα ἔναντι ἀποδεικτικοῦ εἰσπράξεως, τὸ ὁποῖο φροντίζει ὁ ἐνδιαφερόμενος νὰ τὸ στείλει στὸ Ἐθνικὸ Τυπογραφεῖο.

2. Οἱ συνδρομὲς τοῦ ἐξωτερικοῦ εἶναι δυνατὸ νὰ στέλνονται καὶ σὲ ἀνάλογο συνάλλαγμα μὲ ἐπιταγὴ ἐπ' ὀνόματι τοῦ Διευθυντῆ Διαχειρίσεως τοῦ Ἐθνικοῦ Τυπογραφείου.

3. Τὸ ὑπὲρ τοῦ ΤΑΠΕΤ ποσοστὸ ἐπὶ τῶν ἀνωτέρω συνδρομῶν καὶ τελῶν δημοσιεύσεων καταβάλλεται ὡς ἑξῆς:

α) στὴν Ἀθήνα: στὸ Ταμεῖο τοῦ ΤΑΠΕΤ (Κατάστημα Ἐθνικοῦ Τυπογραφείου),

β) στὶς ὑπόλοιπες πόλεις τοῦ Κράτους: στὰ Δημόσια Ταμεῖα καὶ ἀποδίδεται στὸ ΤΑΠΕΤ σύμφωνα μὲ τὶς 192378/3639/1947 (RONEO 185) καὶ 178048/5321/31.7.65 (RONEO 139) ἐγκύκλιες διαταγὲς τοῦ Γ.Λ.Κ.

γ) στὶς περιπτώσεις συνδρομῶν ἐξωτερικοῦ: ὅταν ἡ ἀποστολή τους γίνεται μὲ ἐπιταγὲς μαζὶ μ' αὐτὲς στέλνεται καὶ τὸ ὑπὲρ τοῦ ΤΑΠΕΤ ποσοστό.

ΑΠΟ ΤΟ ΕΘΝΙΚΟ ΤΥΠΟΓΡΑΦΕΙΟ